


愛媛県県民文化会館会議室等図面

- 1 真珠の間
- 2 第1, 2, 3会議室
- 3 第4会議室
- 4 第5, 7会議室（個別利用時）
- 5 第5, 7会議室（一体利用時）
- 6 第6会議室
- 7 第8会議室

※公益財団法人 愛媛県文化振興財団 「愛媛県県民文化会館 施設情報」から引用

真珠の間平面図 1,067㎡ S = $\frac{1}{200}$

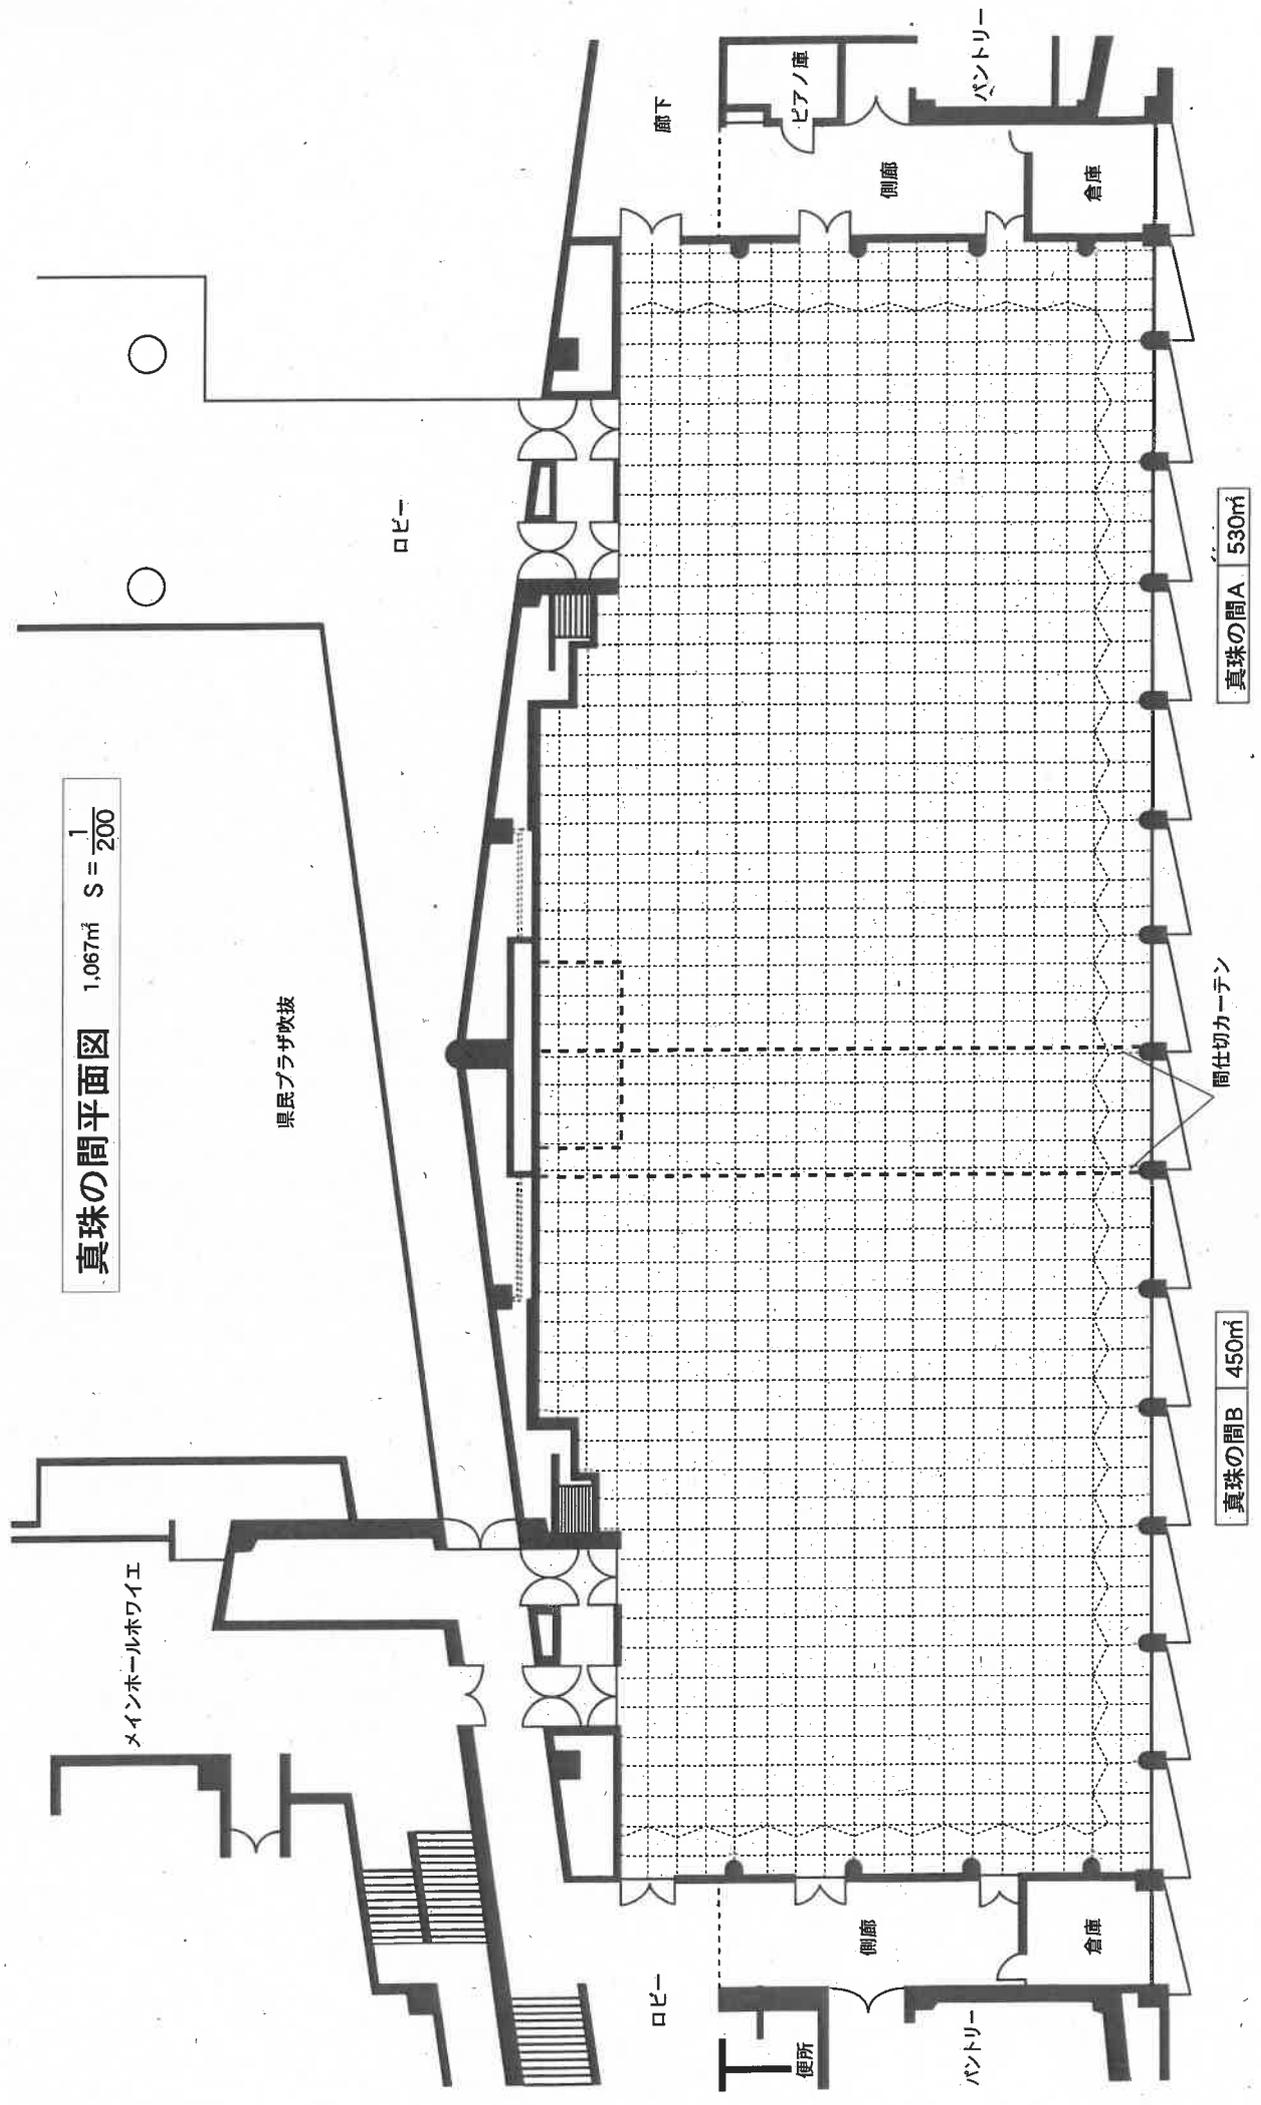


机といすは最大数です。これ以上増やすことはできません。

第1. 2. 3会議室 48名

スクリーン 本
拡声装置 台
(ワイヤレス2本付)

使用時間 ~

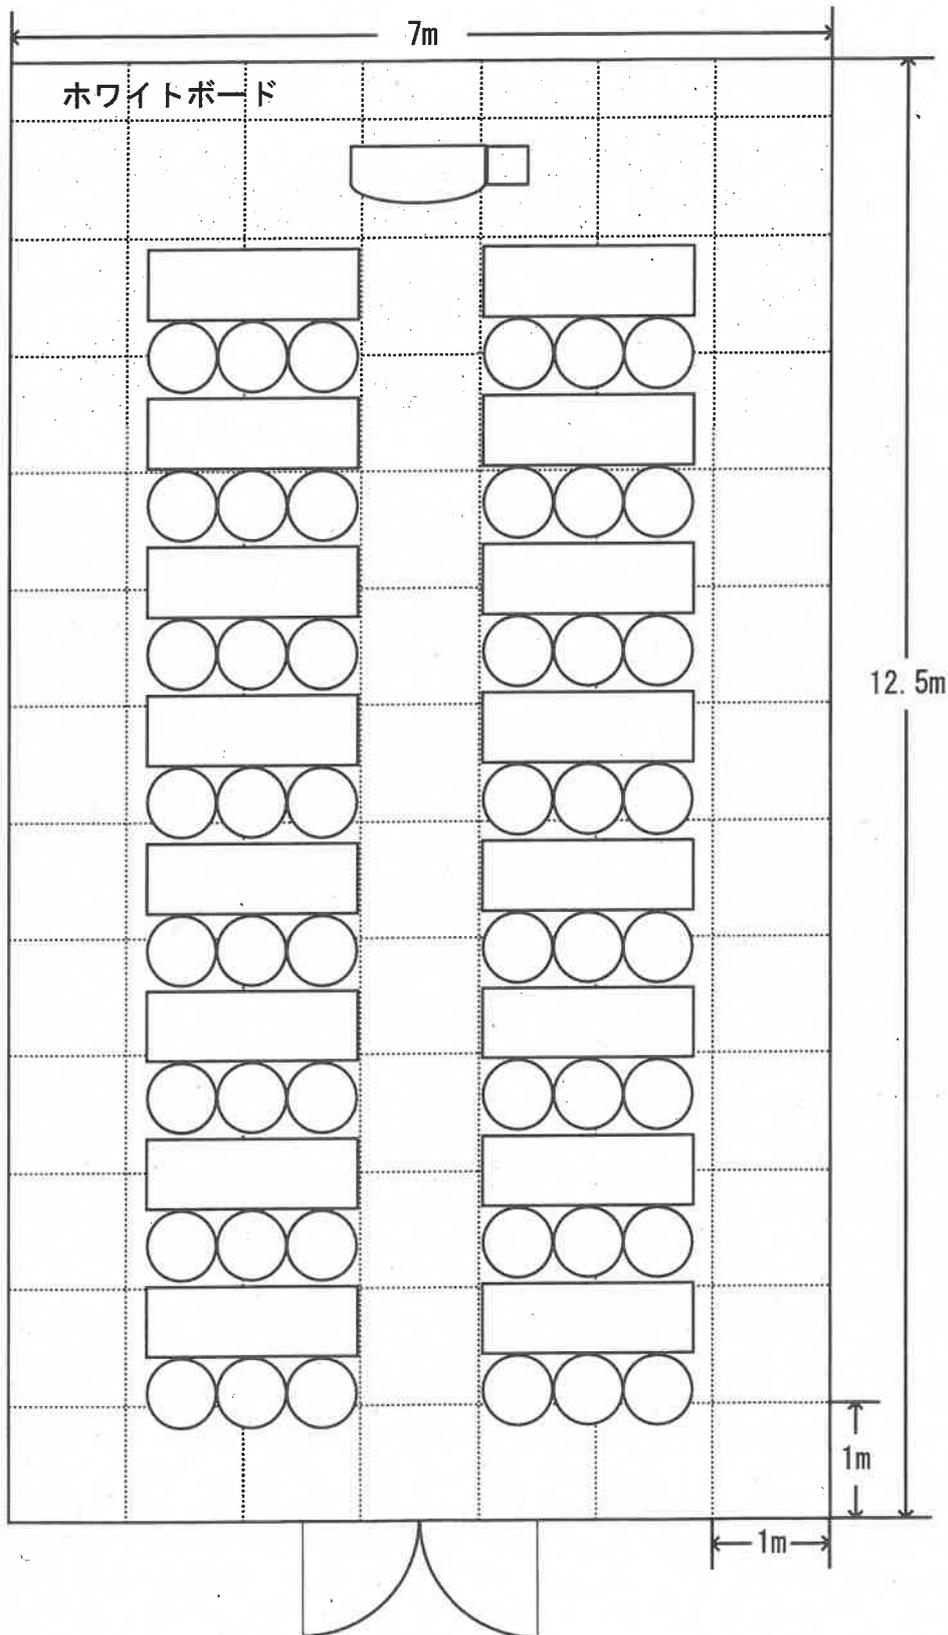


有効床面積87.5㎡

机といすは最大数です。これ以上増やすことはできません。

第4会議室 54名

使用時間 ~

スクリーン 本
ワイヤレス 台
(最大2本まで)

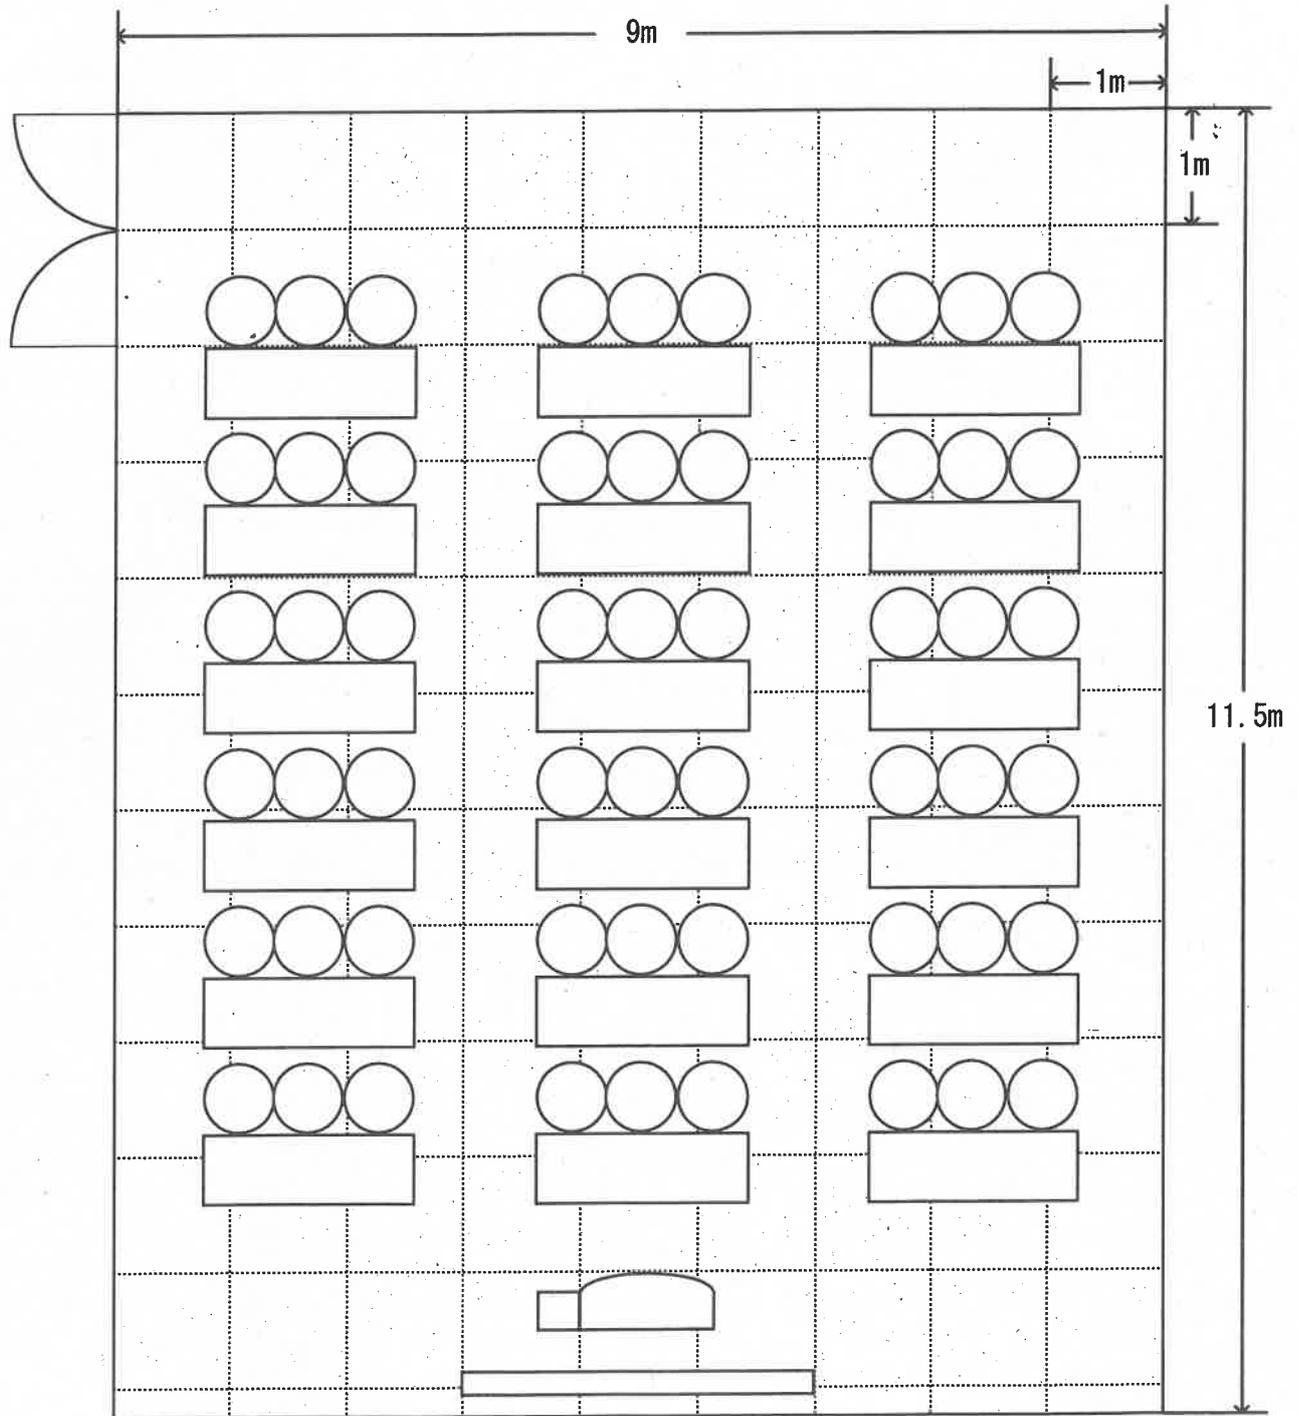


有効床面積103.5m²

机といすは最大数です。これ以上増やすことはできません。

第5. 7会議室 36名

使用時間 ~

スクリーン 本
拡声装置 台
(ワイヤレス2本付)

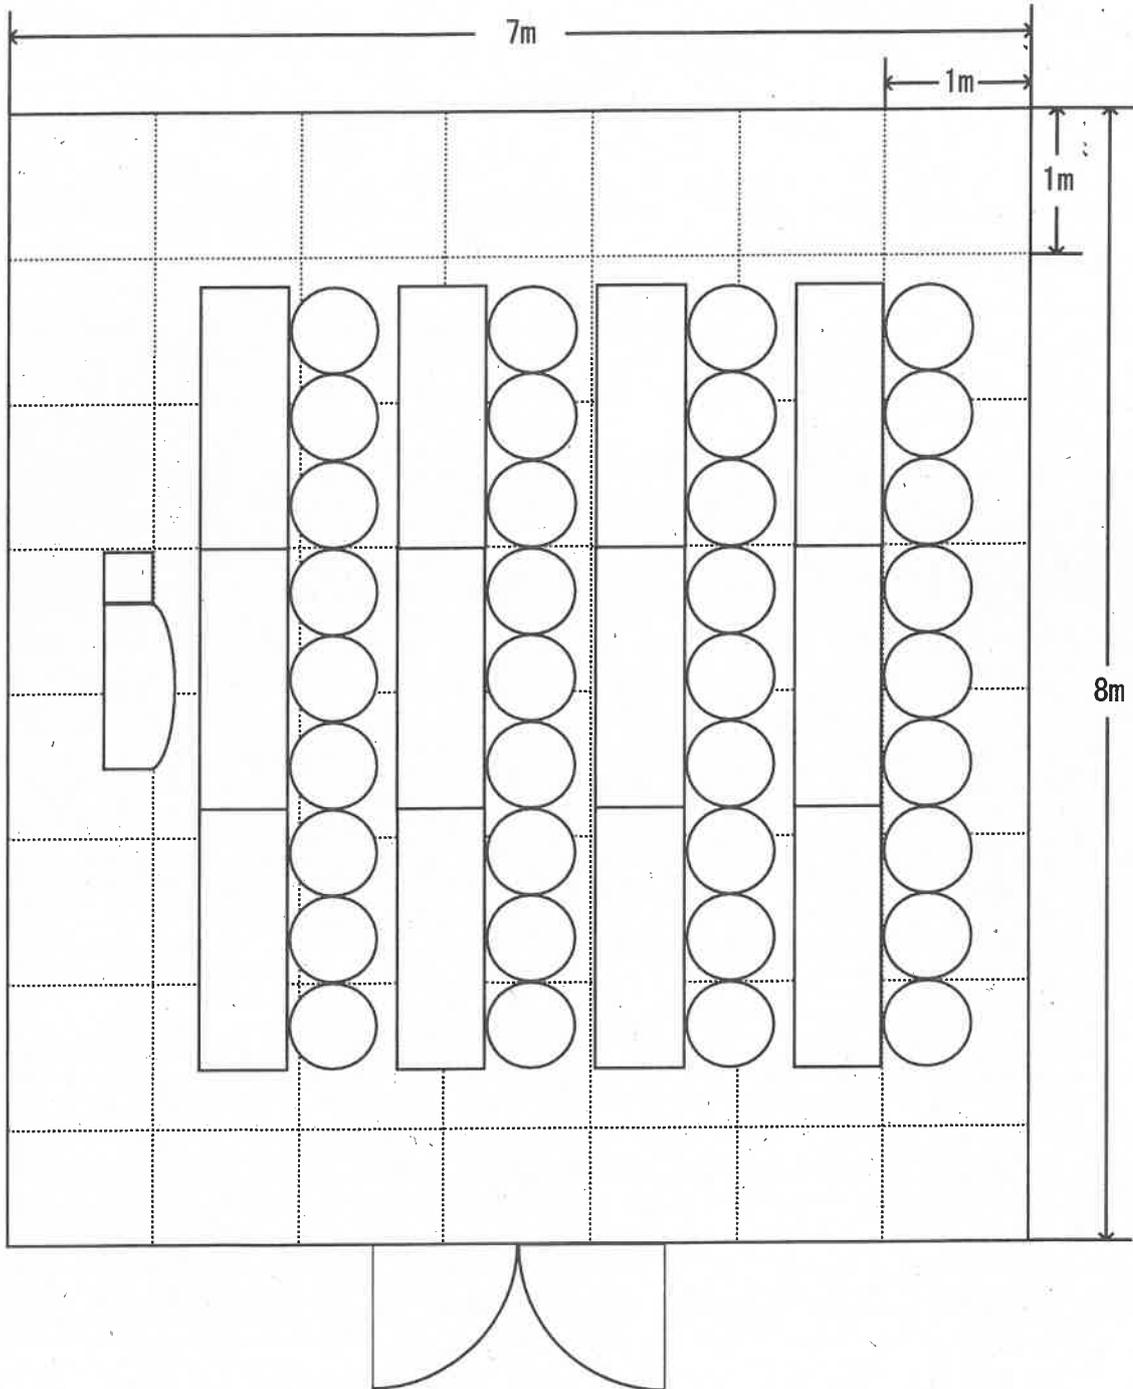

有効床面積56.0㎡


机といすは最大数です。これ以上増やすことはできません。

第5. 7会議室 72名

スクリーン 本
拡声装置 台
(ワイヤレス2本付)

使用時間 ~

第5会議室

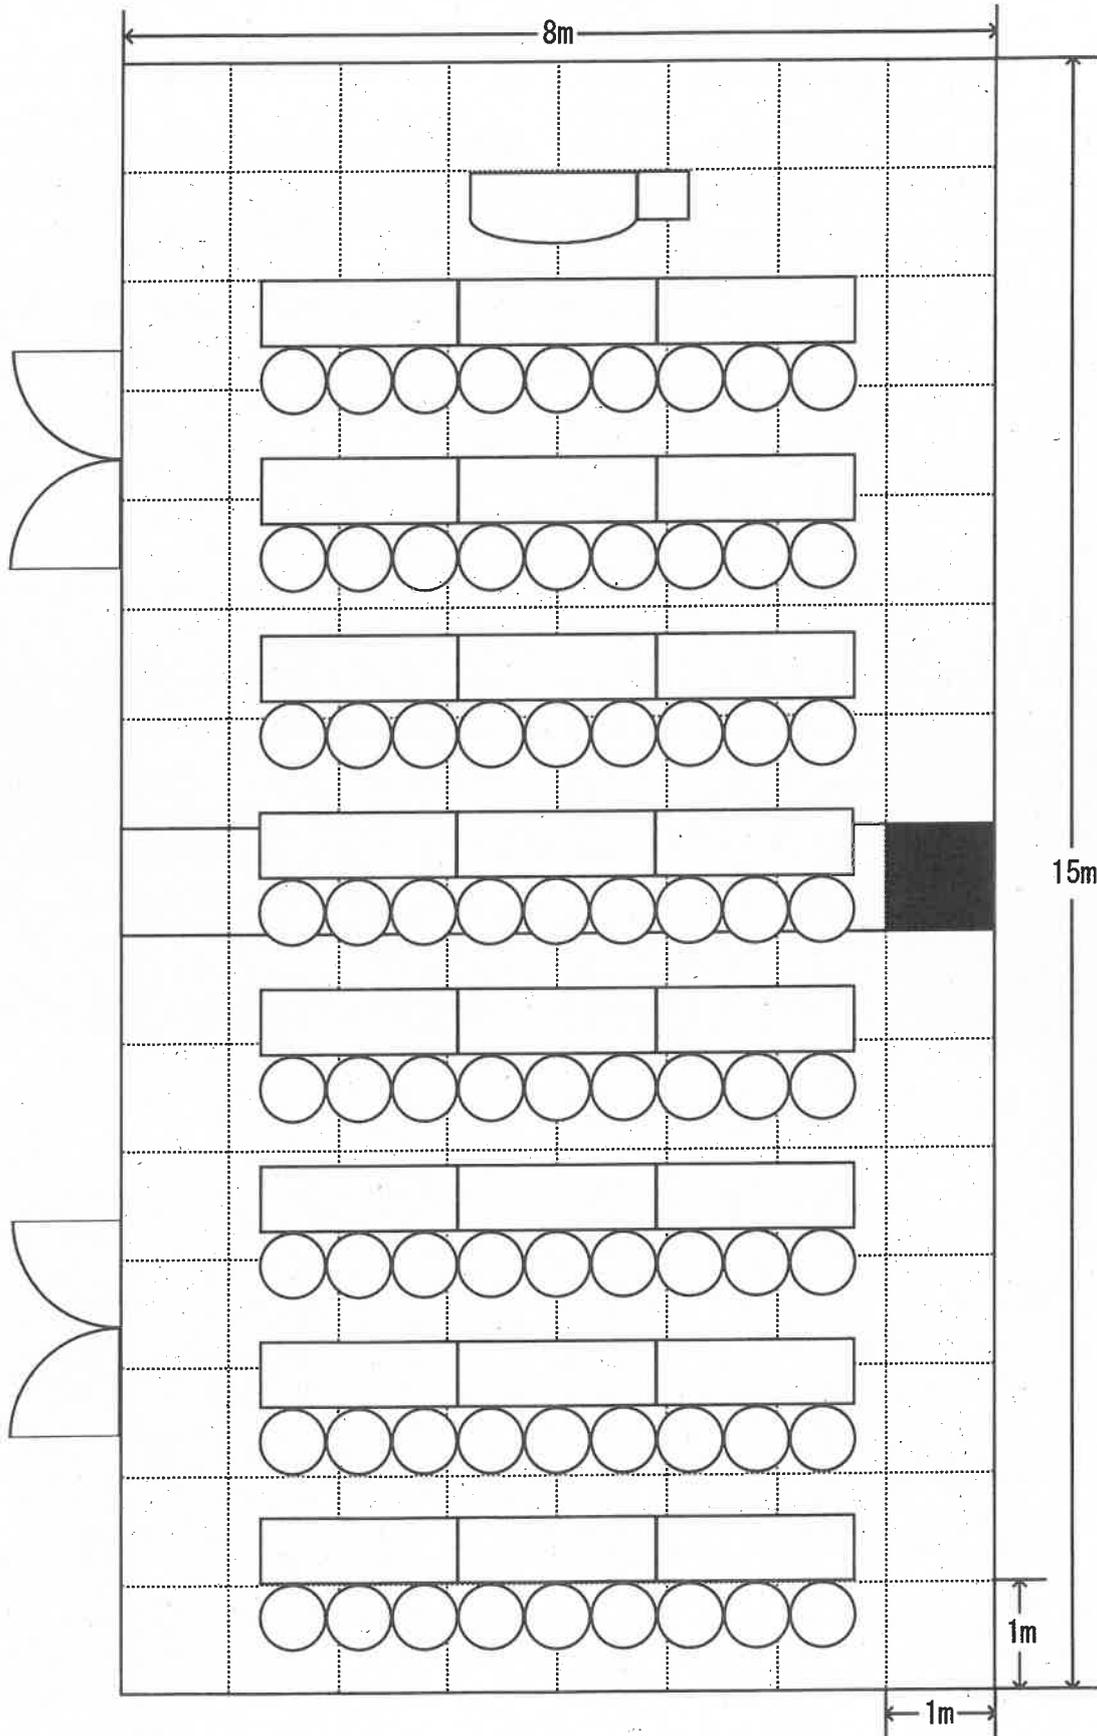


第7会議室

有効床面積119.0㎡

机といすは最大数です。これ以上増やすことはできません。

第6会議室 135名

使用時間 ~

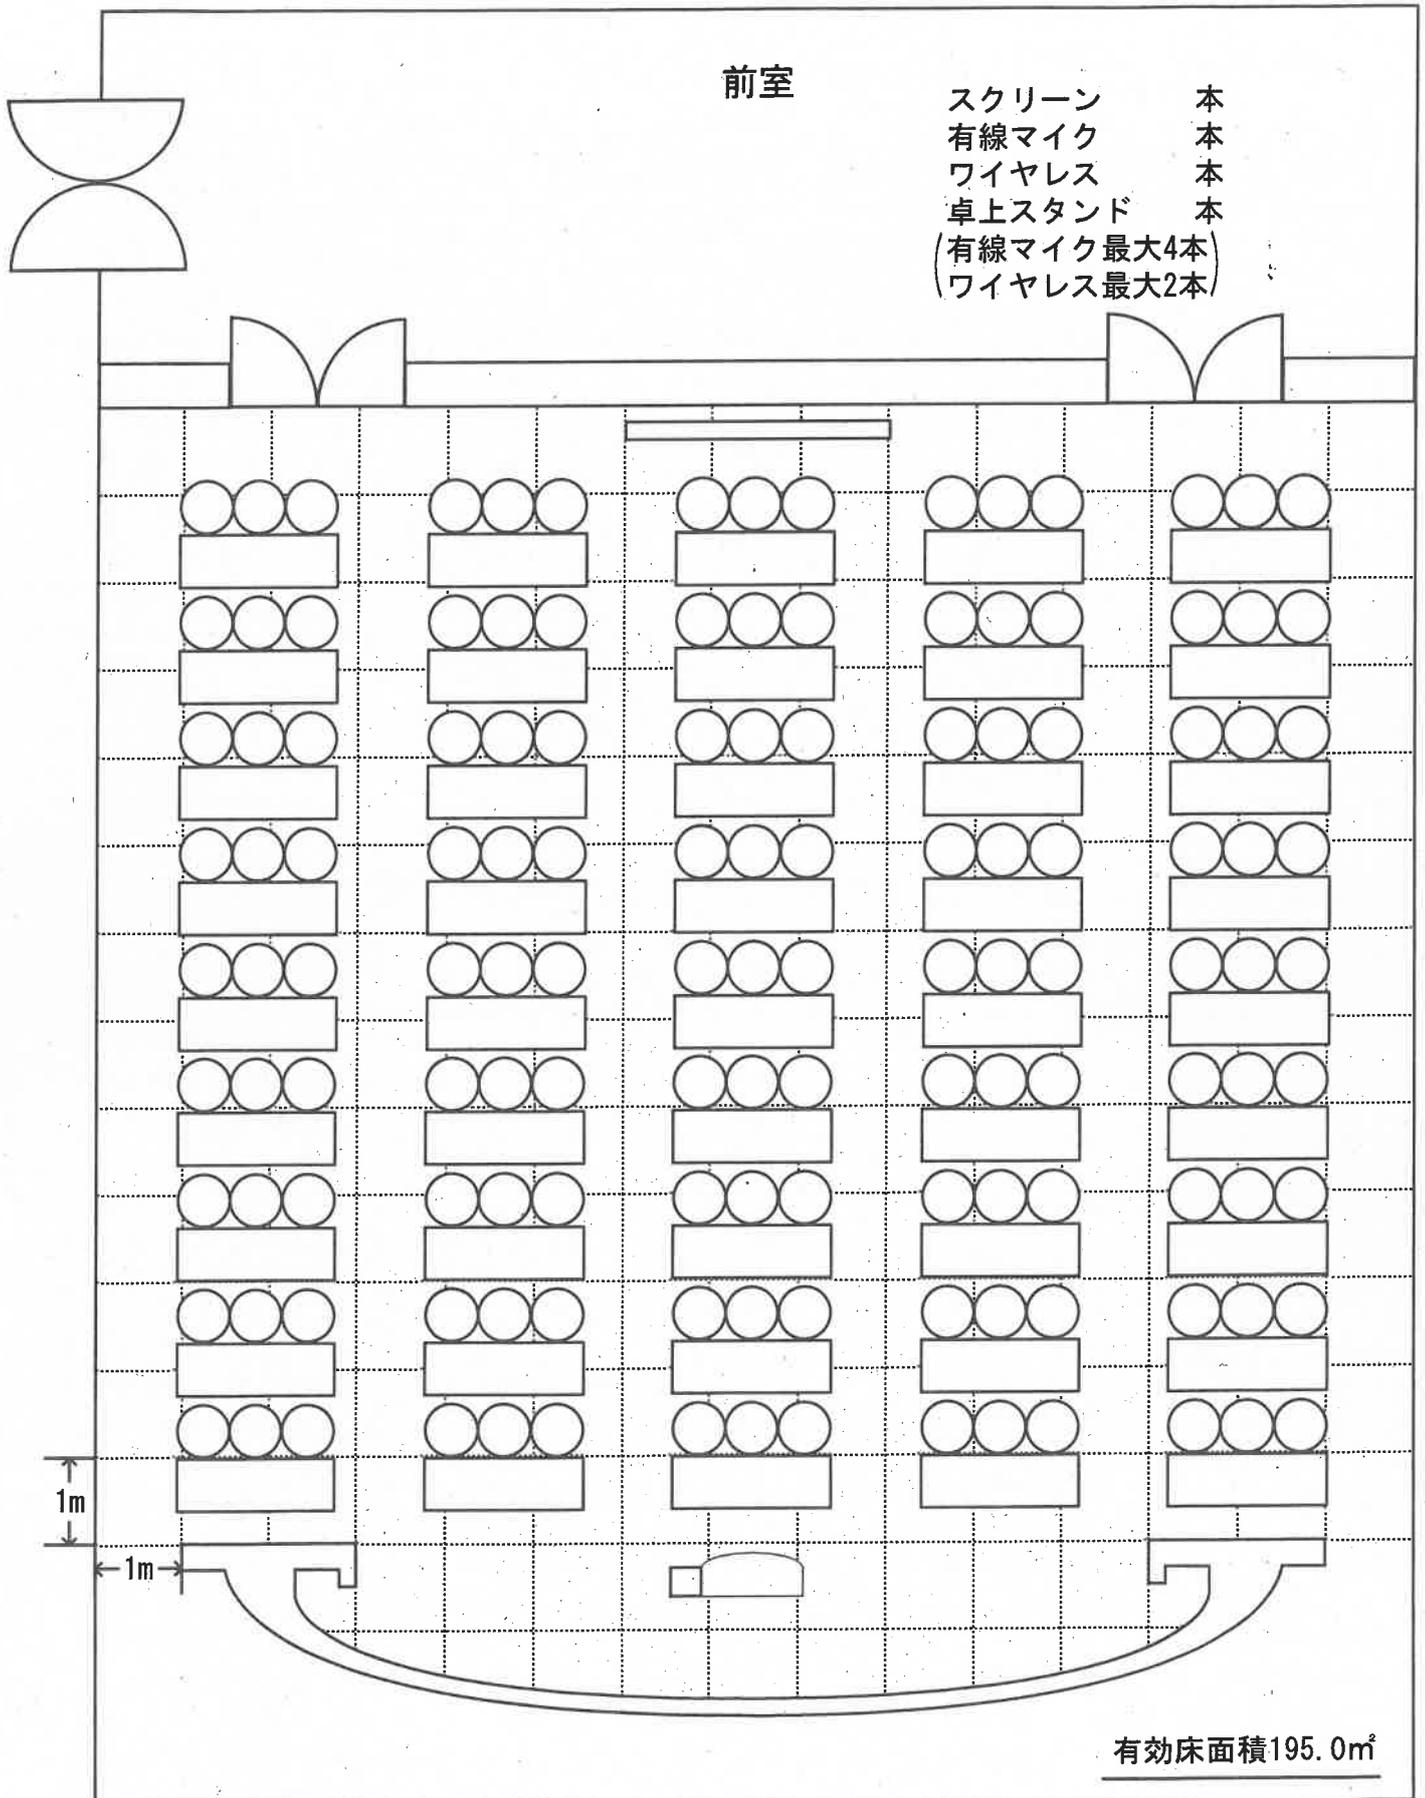

第8会議室


102人

使用时间

机といすは最大数です。これ以上増やすことはできません。

スクリーン
有線マイク
ワイヤレス
卓上スタンド
有線マイク最大4本
ワイヤレス最大2本

本
本
本
本

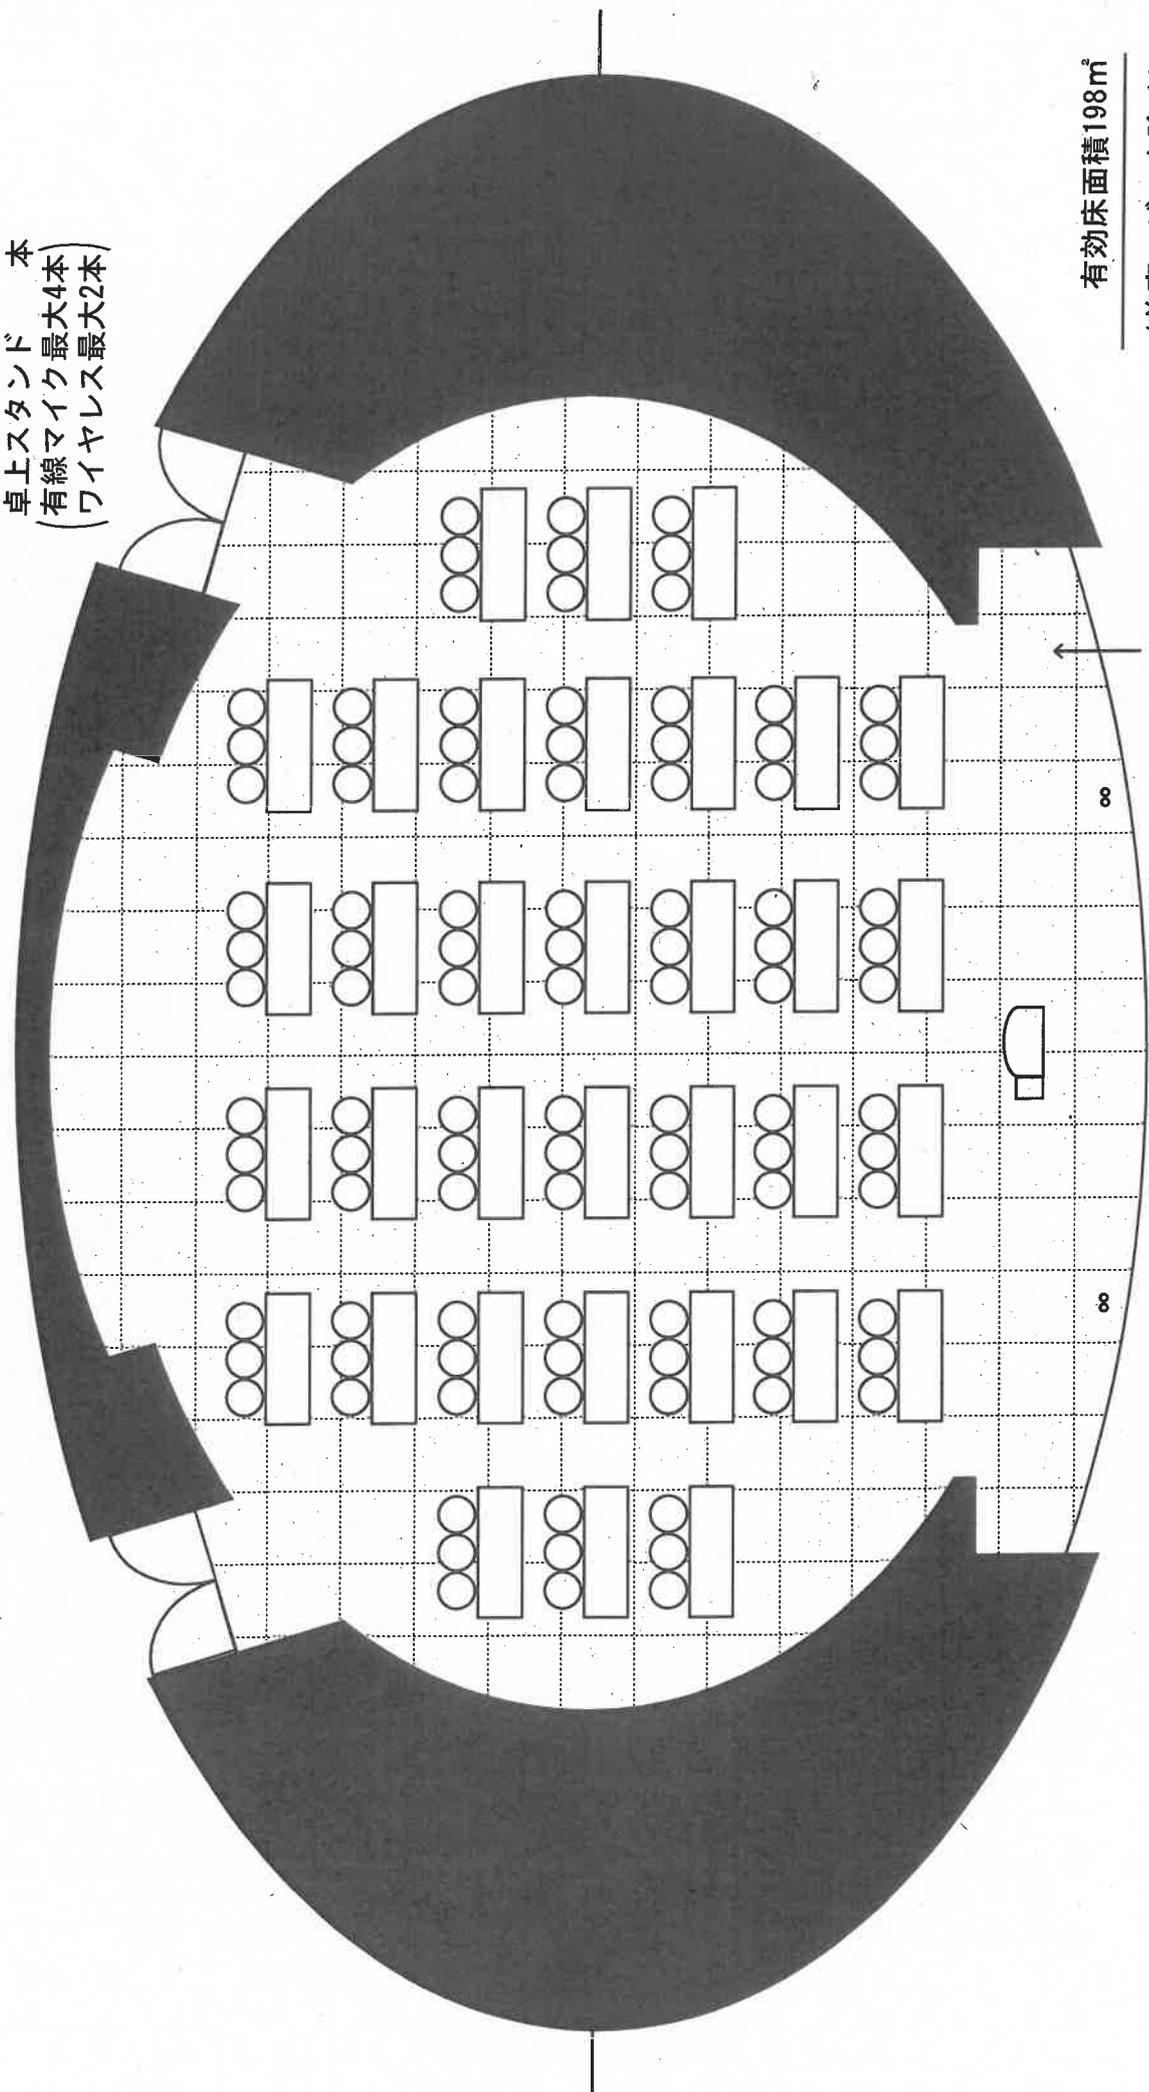

有効床面積198㎡

(前室ロビーを除く)

1角1m

∞

∞