



松木団地 2.3 階平面図

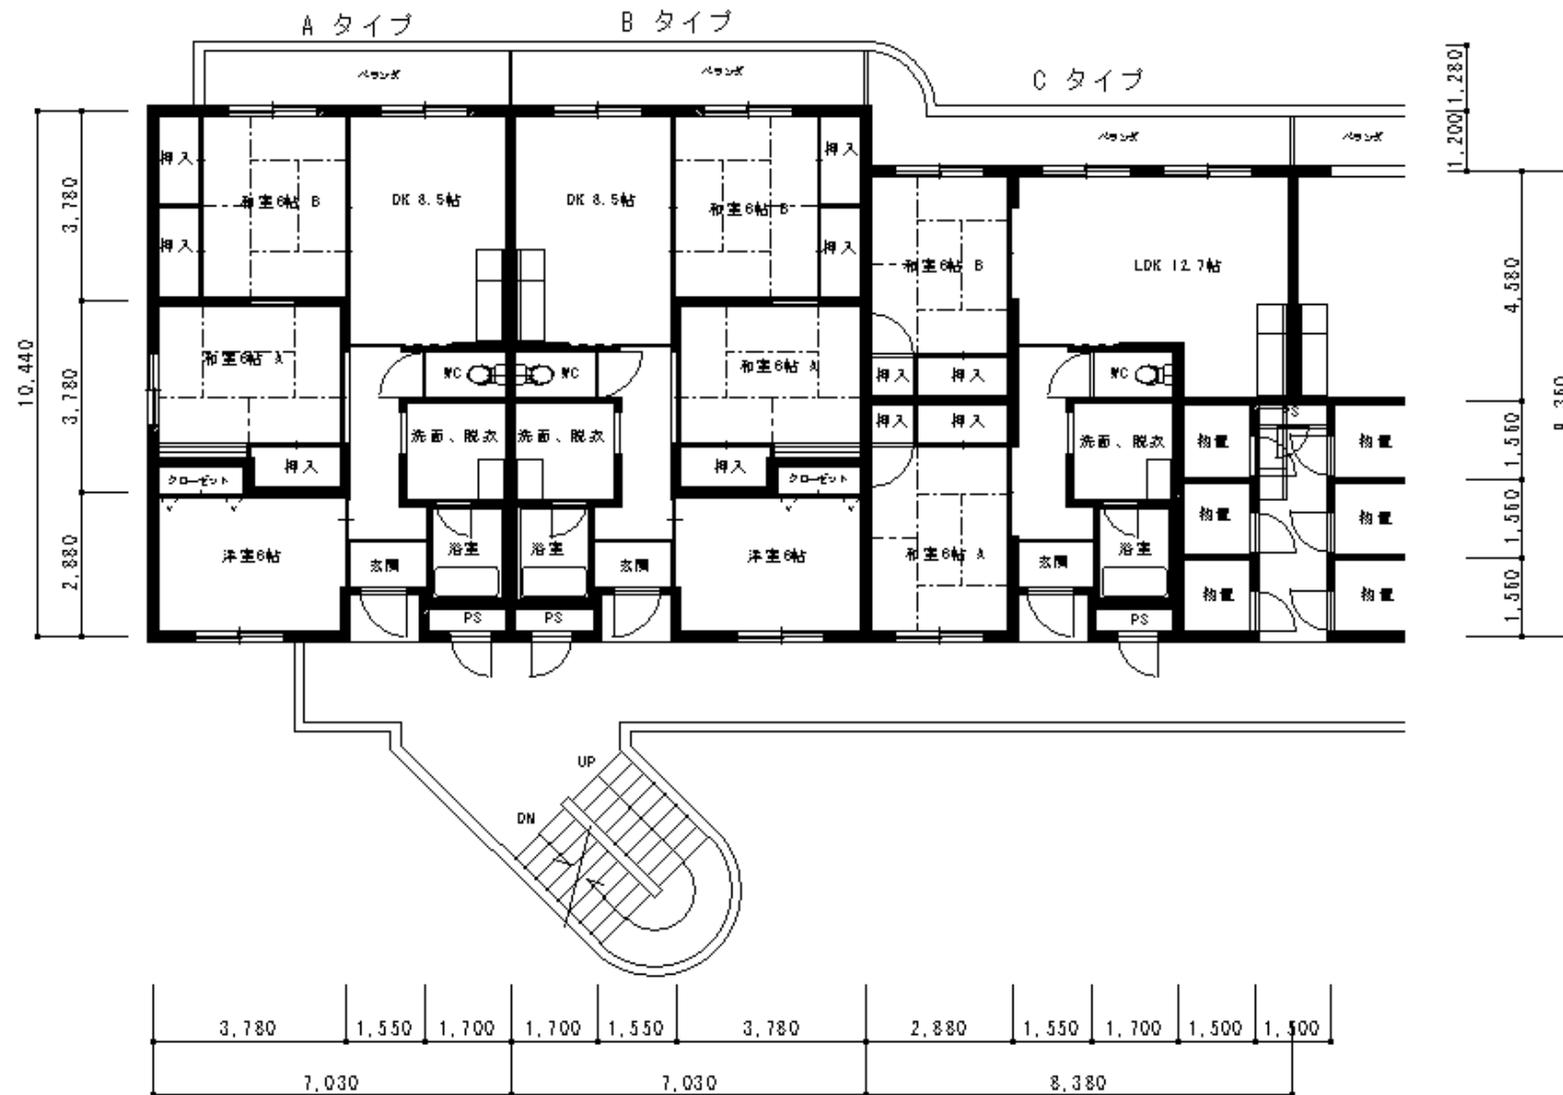

県営住宅松木団地平面図 S=1/100 (2・3F)

松木団地 1階平面図

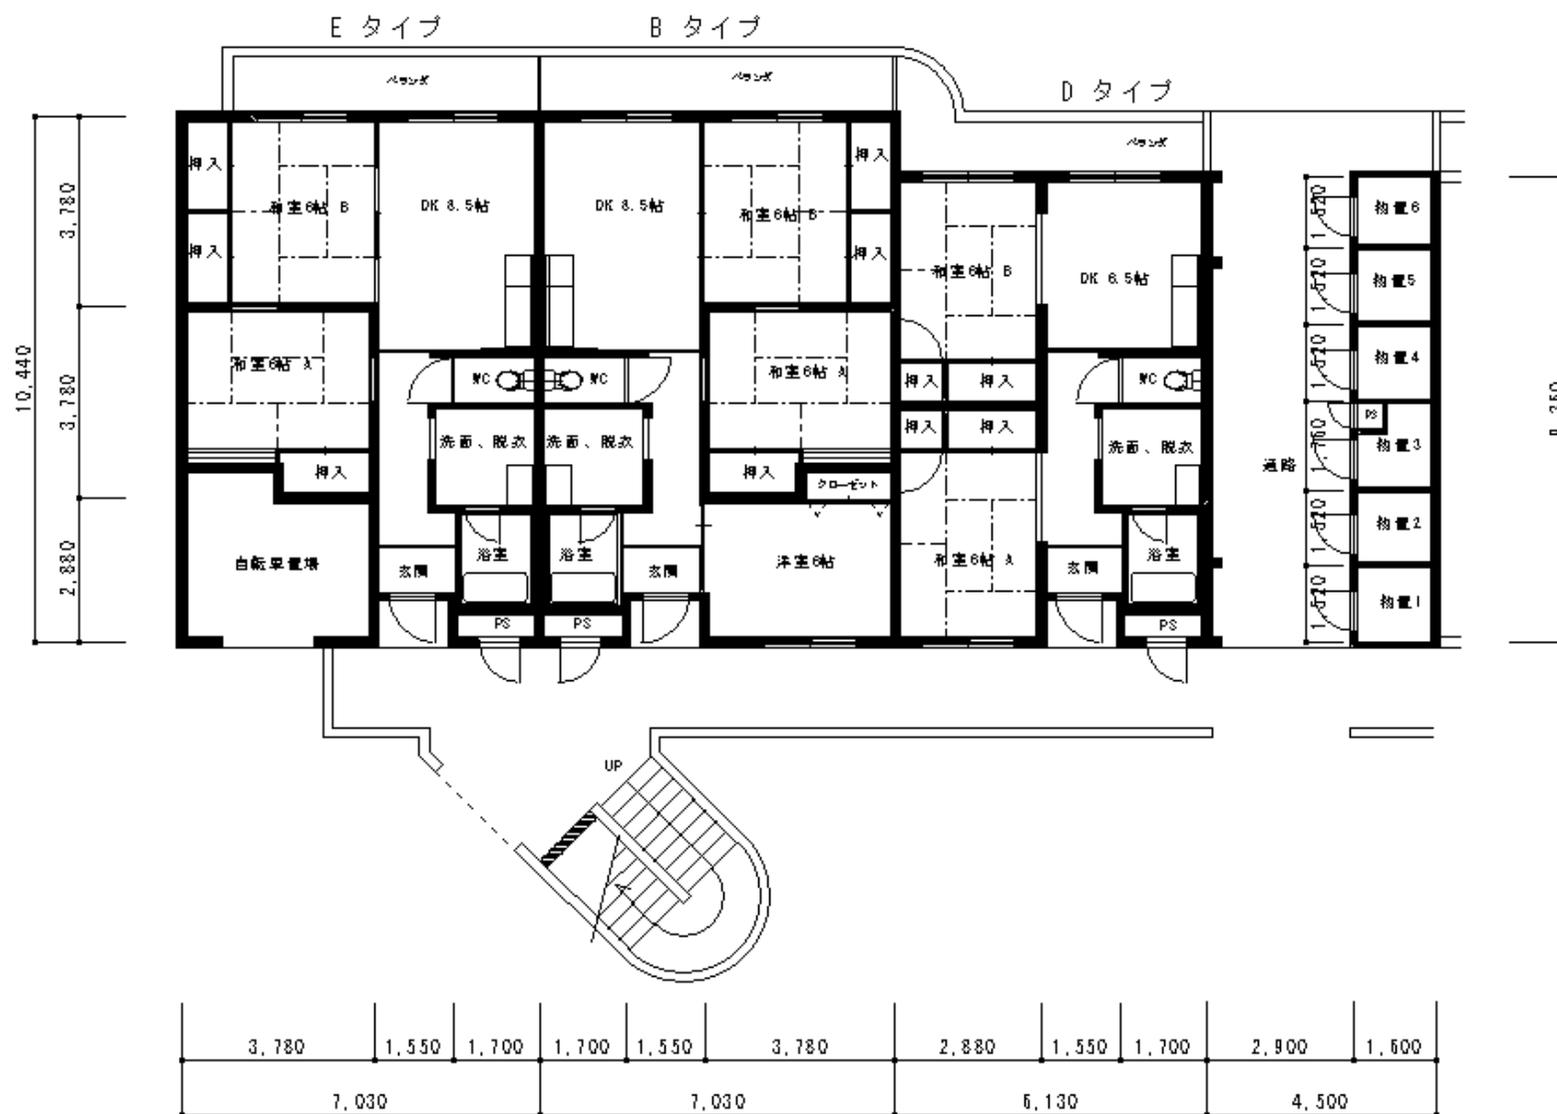

県営住宅松木団地平面図 S=1/100 (1F)