

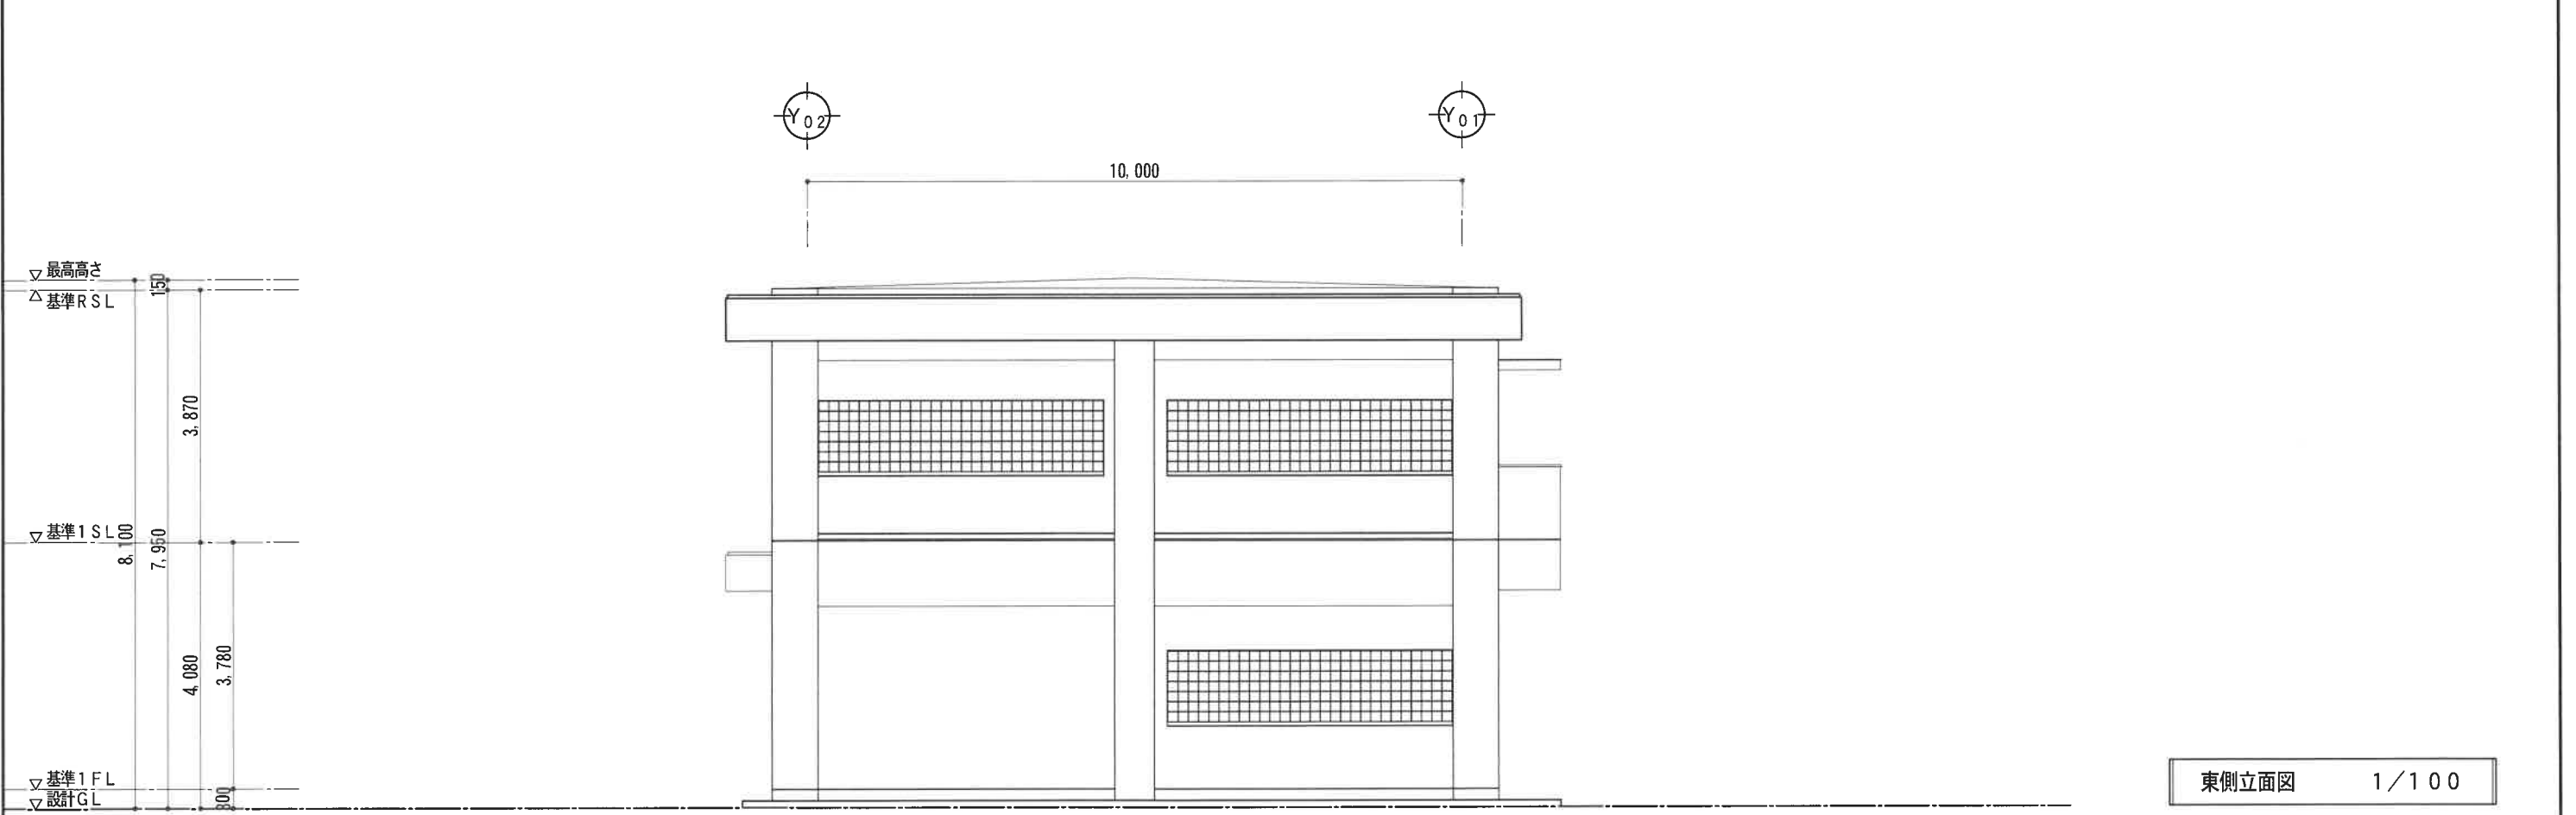


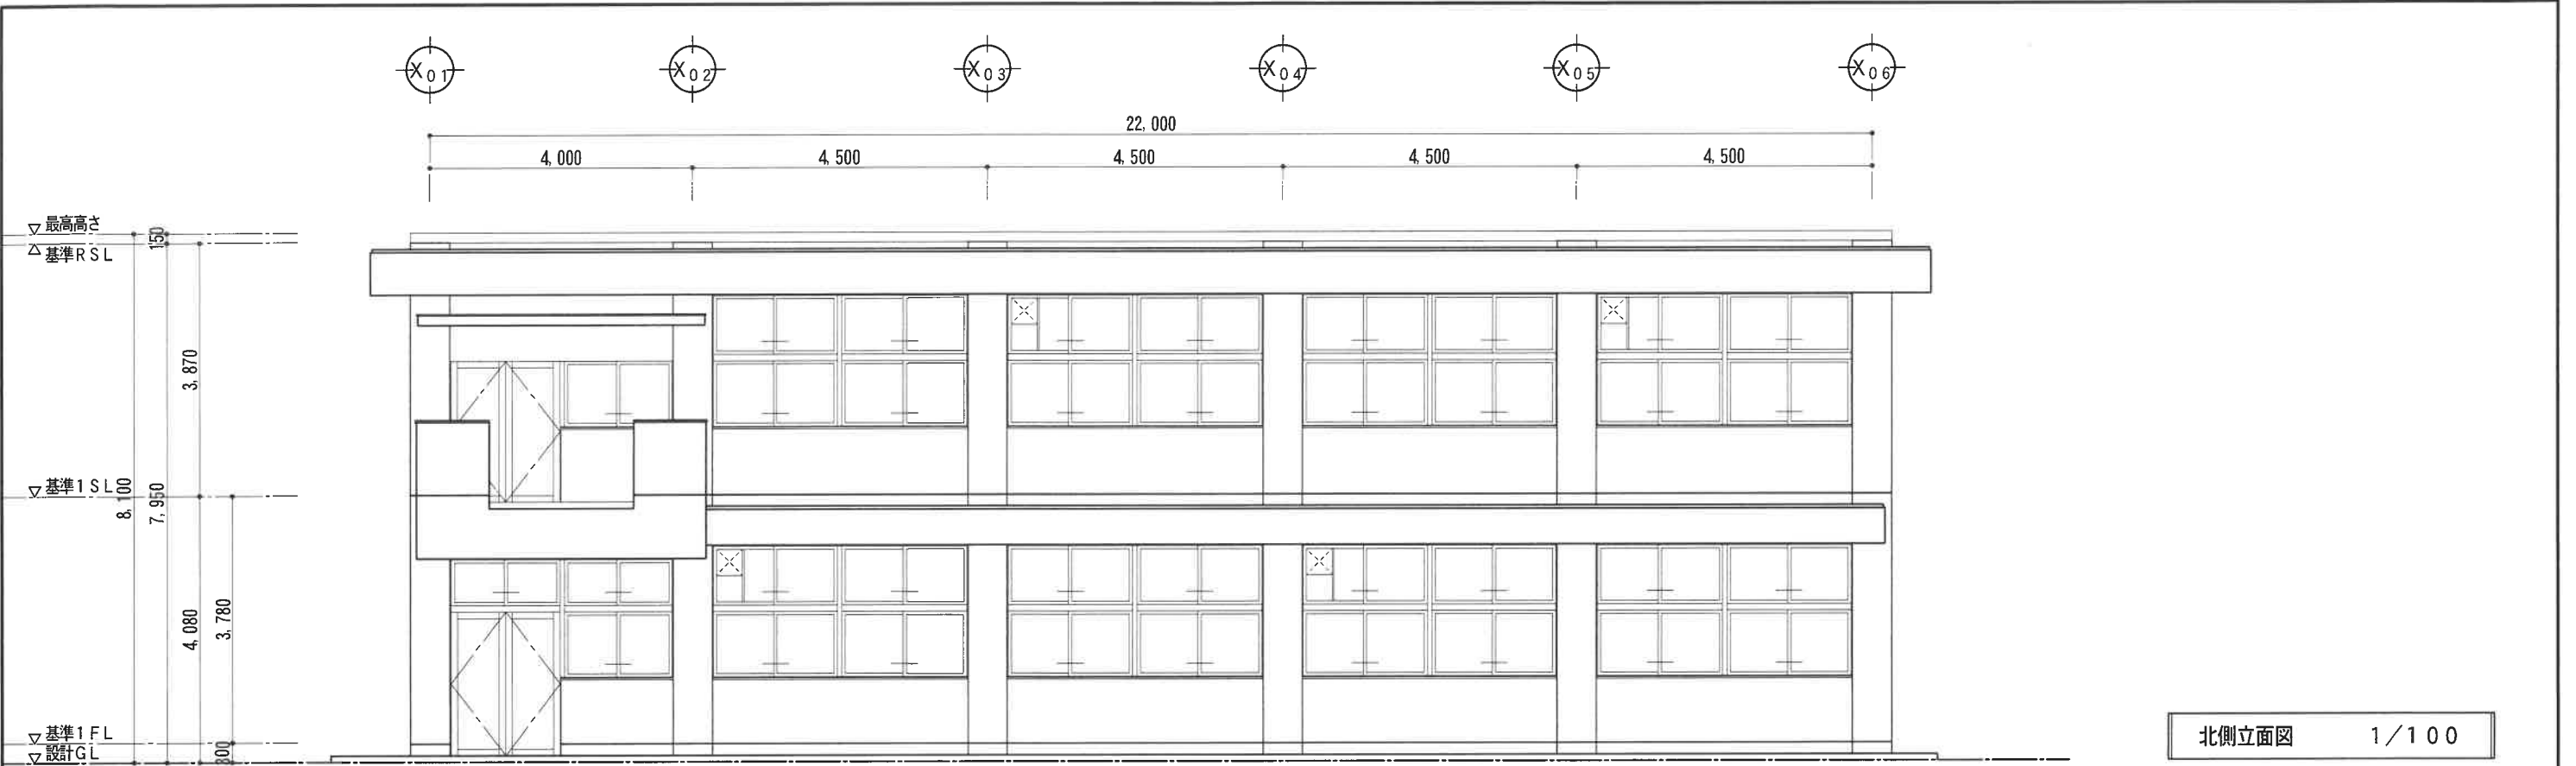


	改定履歴	改定内容	設計管理	日付	検図	製図	工事名称	図面番号	
	年	月	日				情報処理教室棟	飯・軀・仕・雑	
	御承認印			訂正			図面名	縮尺	1/100
							立面図(01)		

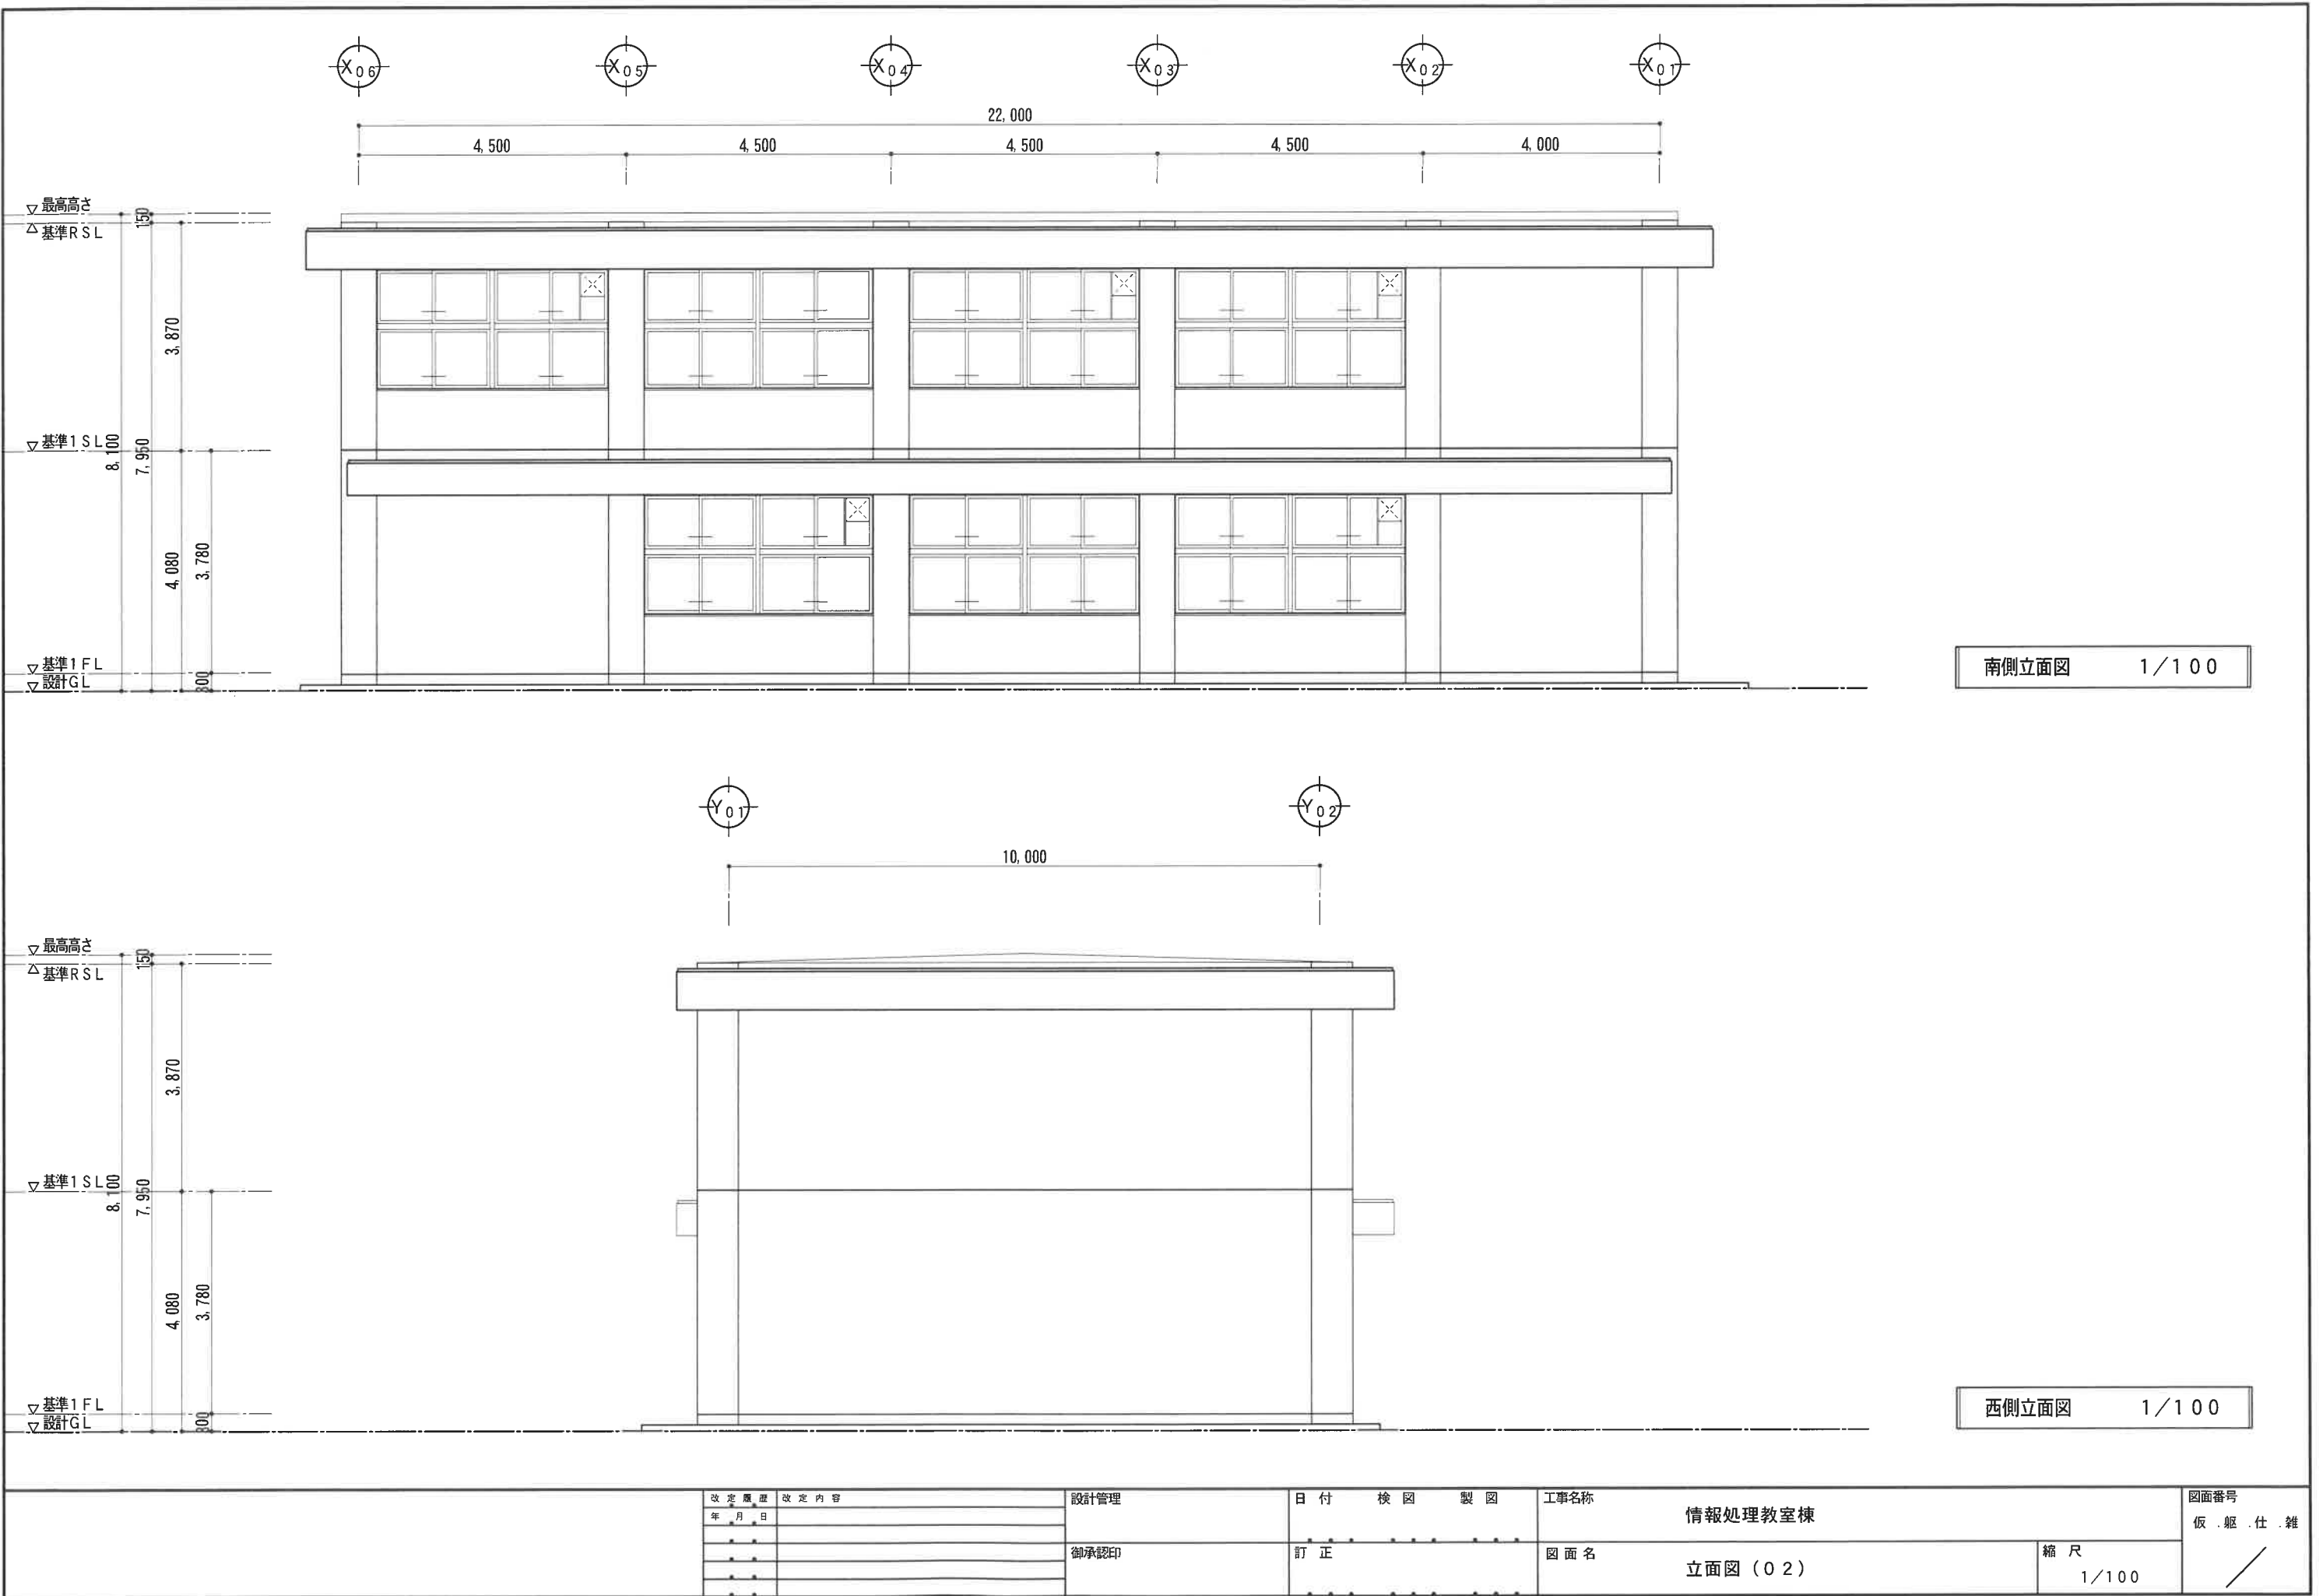

南側立面図 1/100

西側立面図 1/100

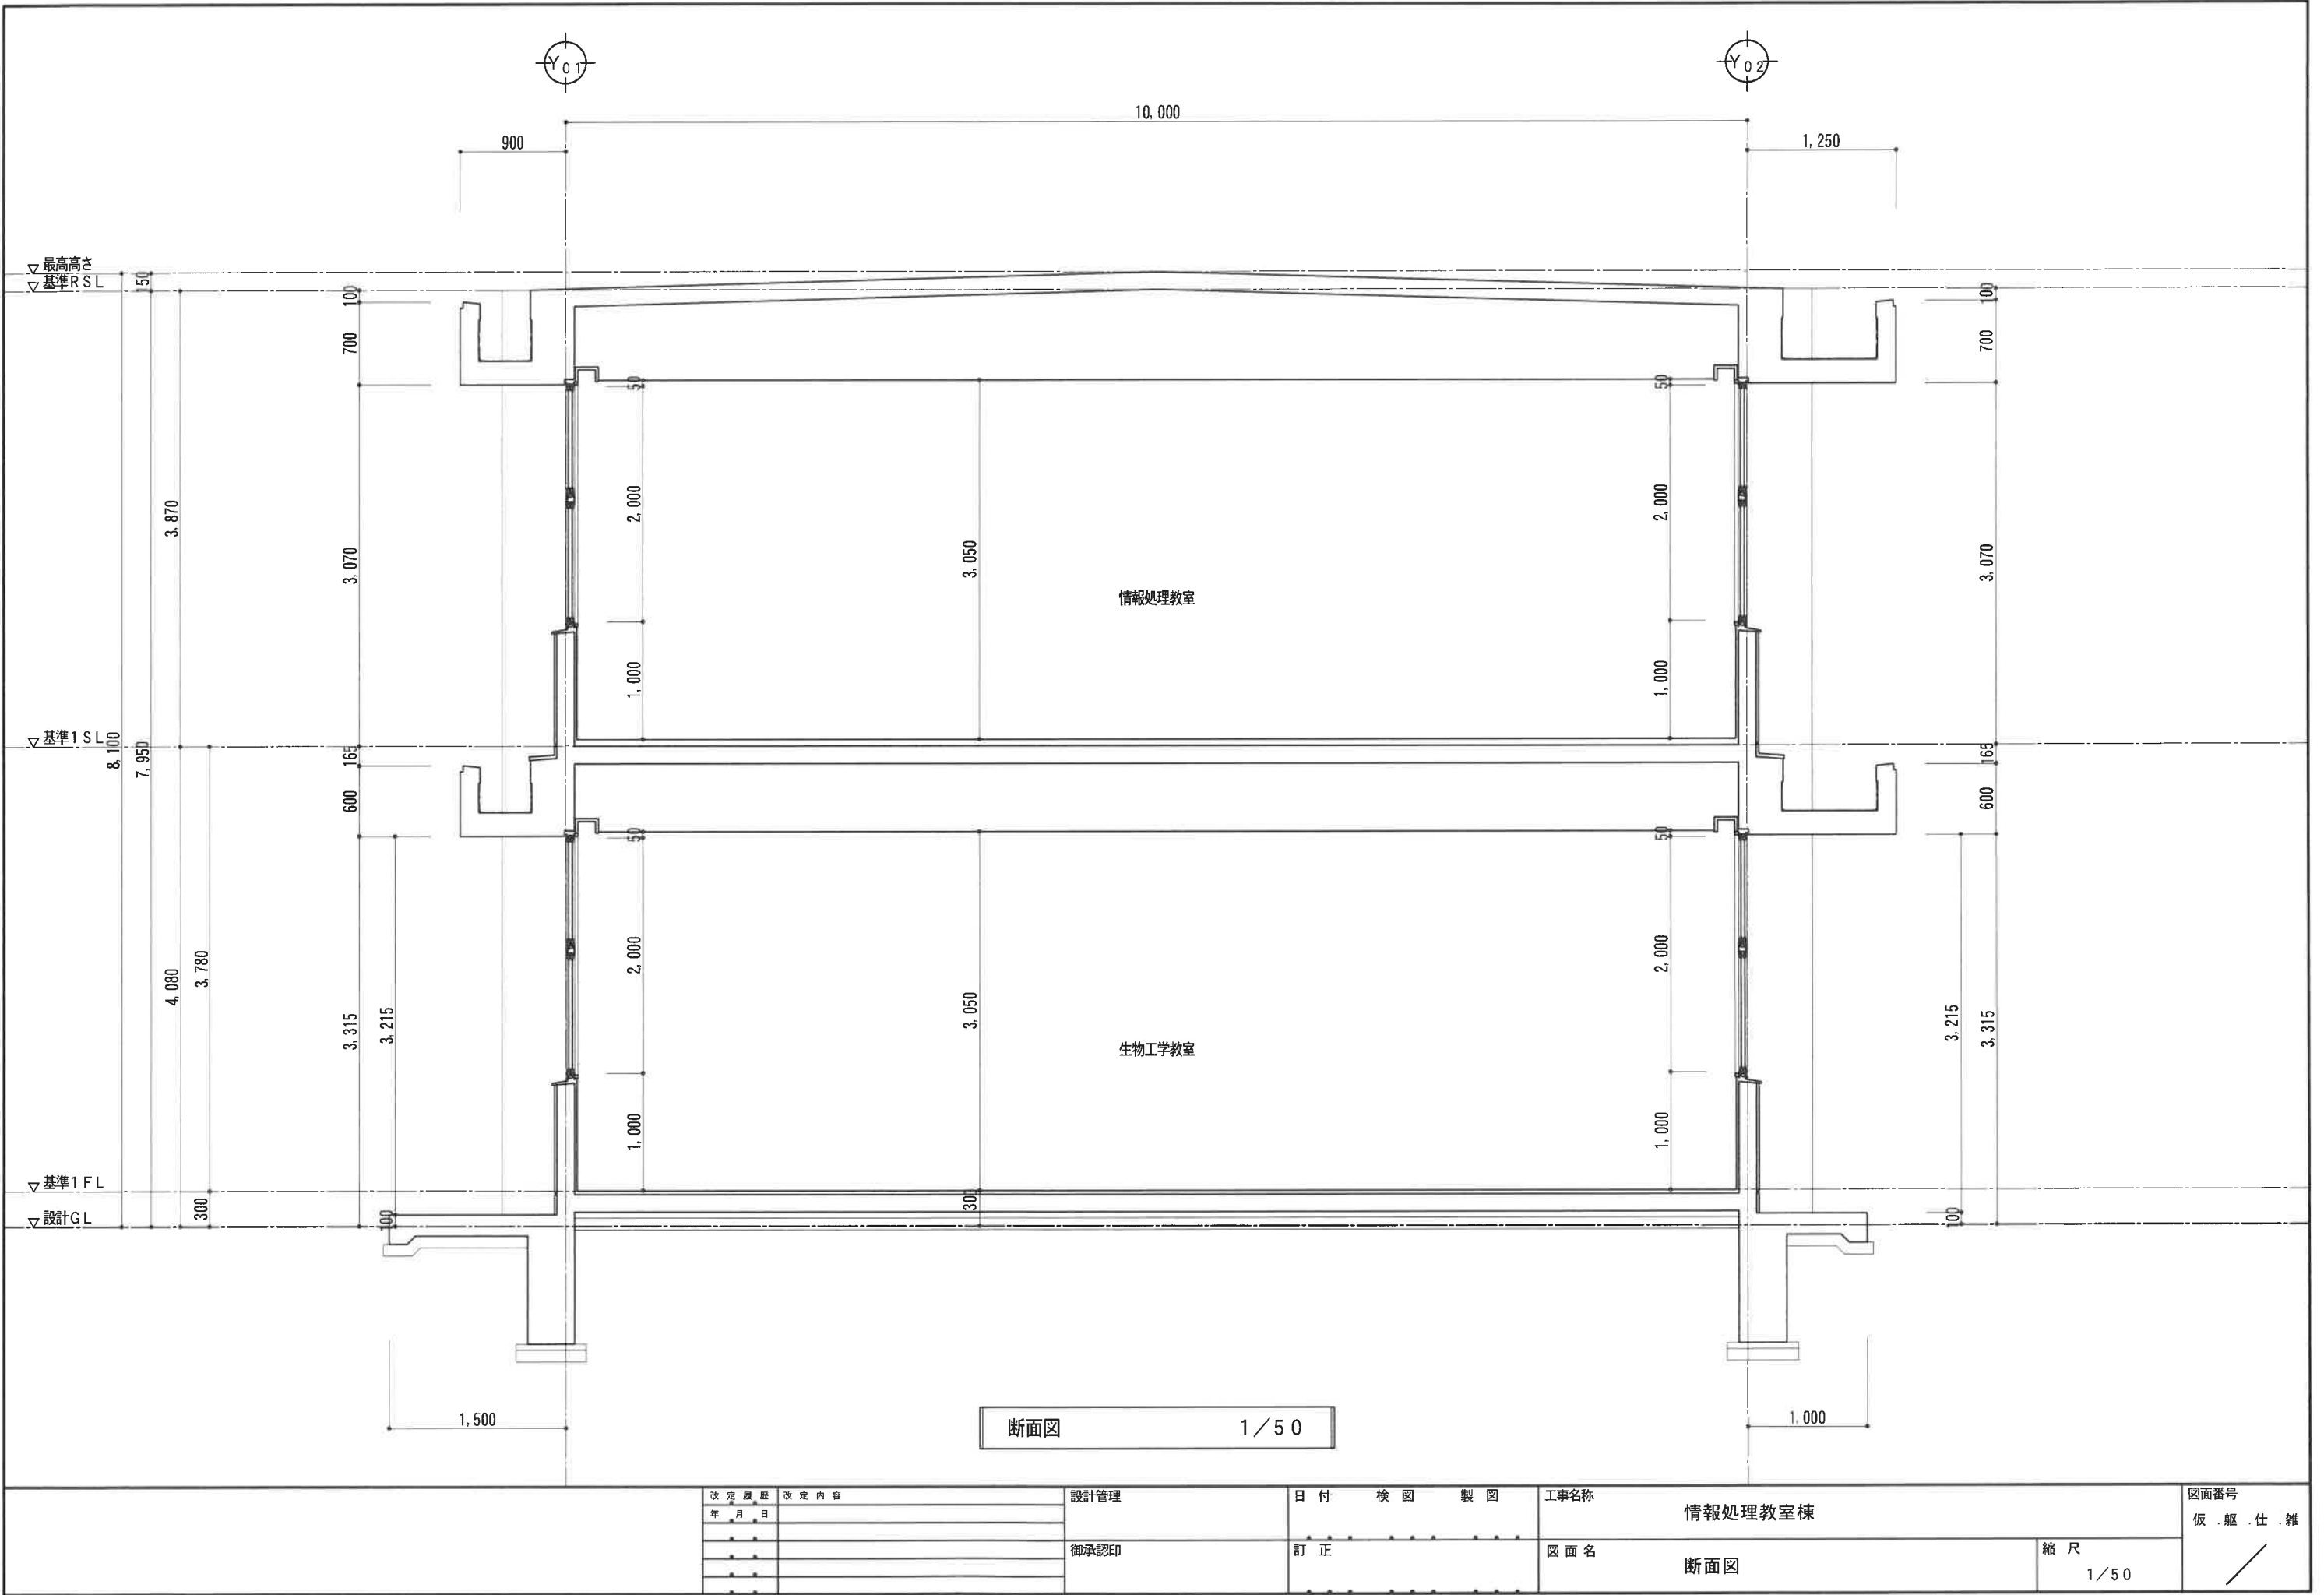

改定履歴	改定内容
年 月 日	
・	
・	
・	

設計管理
御承認印

日 付	検 図	製 図
訂 正		

工事名称	情報処理教室棟
図 面 名	断面図

縮 尺	1/50
-----	------

図面番号	飯 駆 仕 雑
------	---------