



保安林指定調査図

所在場所 愛媛県西条市丹原町川根甲360番 ほか2筆

縮尺 1:1000

指定の目的 土砂の流出の防備

要指定面積 0.1539ha

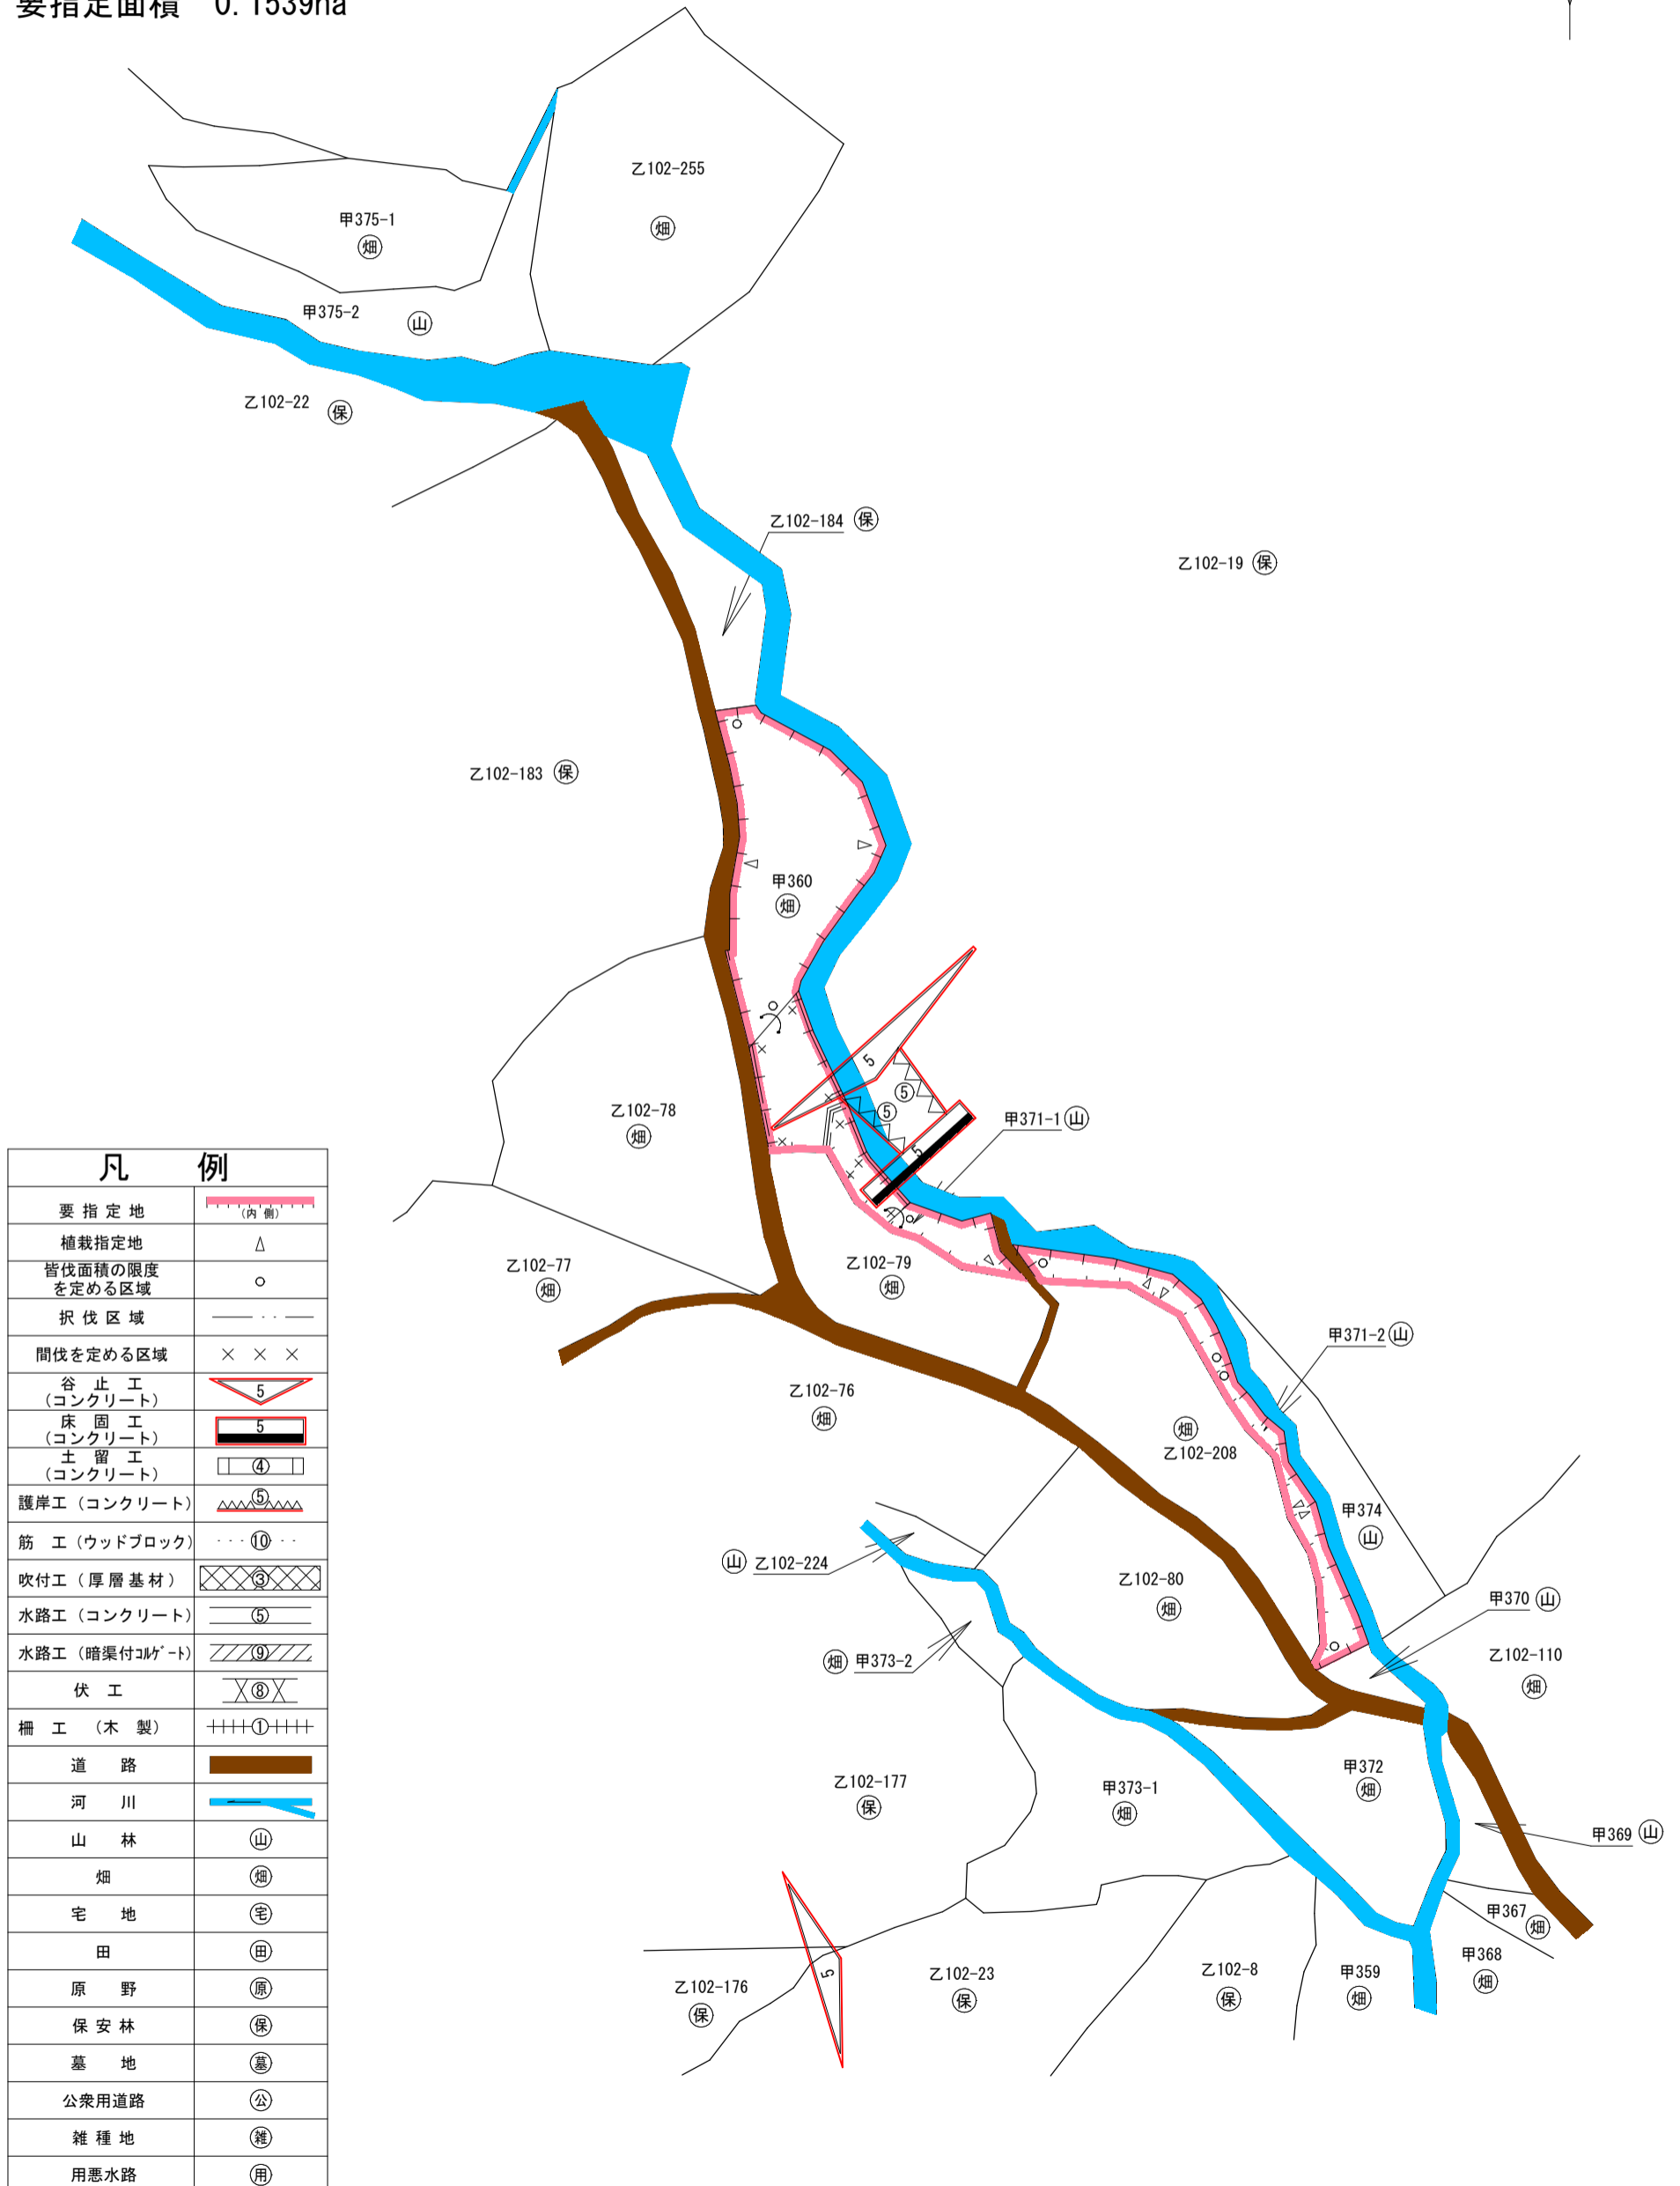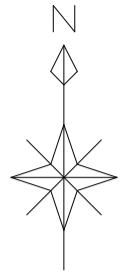

凡 例	
要指定地	(内側)
植栽指定地	
皆伐面積の限度を定める区域	
択伐区域	
間伐を定める区域	
谷止工 (コンクリート)	
床固工 (コンクリート)	
土留工 (コンクリート)	
護岸工 (コンクリート)	
筋工 (ウッドブロック)	
吹付工 (厚層基材)	
水路工 (コンクリート)	
水路工 (暗渠付コルゲート)	
伏工	
柵工 (木製)	
道路	
河川	
山林	
畑	
宅地	
田	
原野	
保安林	
墓地	
公衆用道路	
雑種地	
用悪水路	